


BESTUHLUNGS- UND RETTUNGSWEGEPLAN

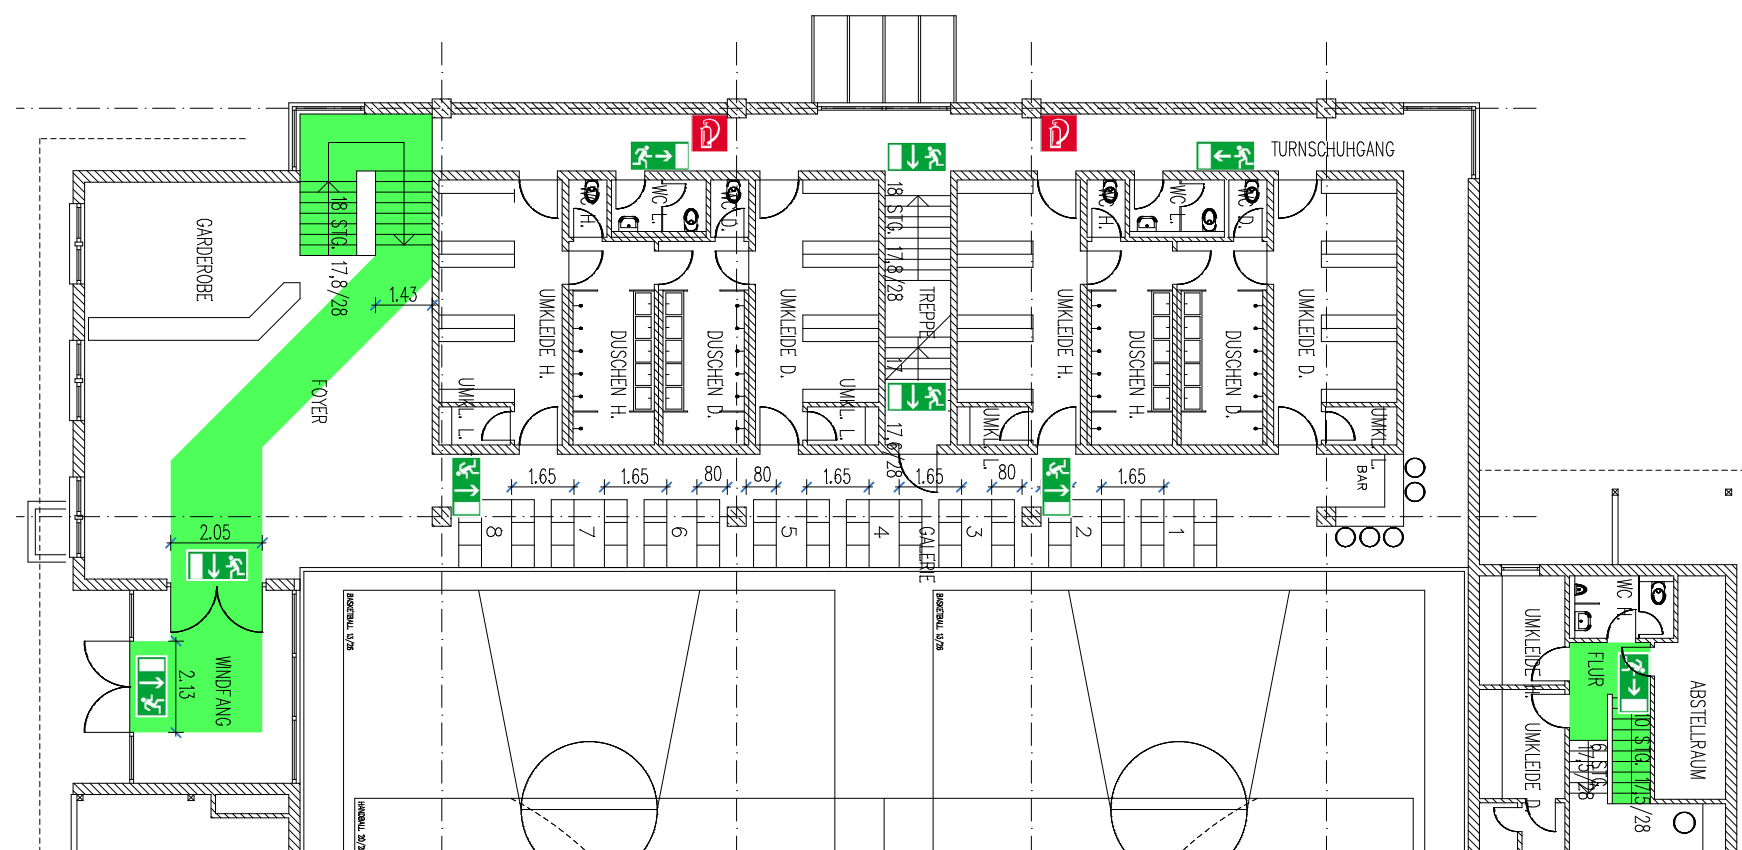

ERDGESCHOSS



UNTERGESCHOSS



RICHTUNGSANGABE
FLUCHTWEG



RICHTUNGSANGABE
FLUCHTWEG



NOTRUFTELEFON



PLATZ FÜR
ROLLSTUHLBENUTZER



FEUERLÖSCHER



STANDORT



RETTUNGSWEG

Verhalten bei Unfällen

Ruhe bewahren

- Unfall melden** * 112
WER meldet?
WAS ist passiert?
WO ist es passiert?
Wieviel Verletzte?
- Erste Hilfe**
Absicherung des Unfallortes
Versorgen der Verletzten
Anweisungen beachten
- Weitere Maßnahmen**
Krankenwagen oder
Feuerwehr einweisen
Schaulustige entfernen

Verhalten im Brandfall

Ruhe bewahren

- Brand melden** * 112
WER meldet?
WAS brennt?
WO brennt es?
- In Sicherheit bringen**
Gefährdete Personen mitnehmen
Türen schließen
Gekennzeichneten Fluchtwegen folgen
Keinen Aufzug benutzen
Auf Anweisungen achten
- Löschversuch unternehmen**
Feuerlöscher benutzen

BESTUHLUNGSPLAN – VERSION 6

SITZPLATZANZAHL:

480 (HALLE)+ 48 (GALERIE) STÜCK 528
(6 STÜCK FÜR ROLLSTUHLBENUTZER)

MAXIMALE PERSONENANZAHL:
693 (HALLE) + 93 (GALERIE)

BAUVORHABEN

SCHWARZACHHALLE GESSERTSHAUSEN
(MEHRZWECKHALLE MIT VERSAMMLUNGSSTATTE)
FLUR-NUMMER 529
IN 86459 GESSERTSHAUSEN

PLANINHALT

BESTUHLUNGS- UND
RETTUNGSWEGEPLAN
VERSION 6

MASSTAB

M 1: 200

BAUHERR

GEMEINDE GESSERTSHAUSEN
HAUPTSTRASSE 31
86459 GESSERTSHAUSEN

ARCHITEKT

.....

.....

JULI 2011

plan 66 – architekt rainer miller

industriestraße 1, 86459 margertshausen, tel. 08238/966837, fax 08238/966836