


BESTUHLUNGS- UND RETTUNGSWEGEPLAN

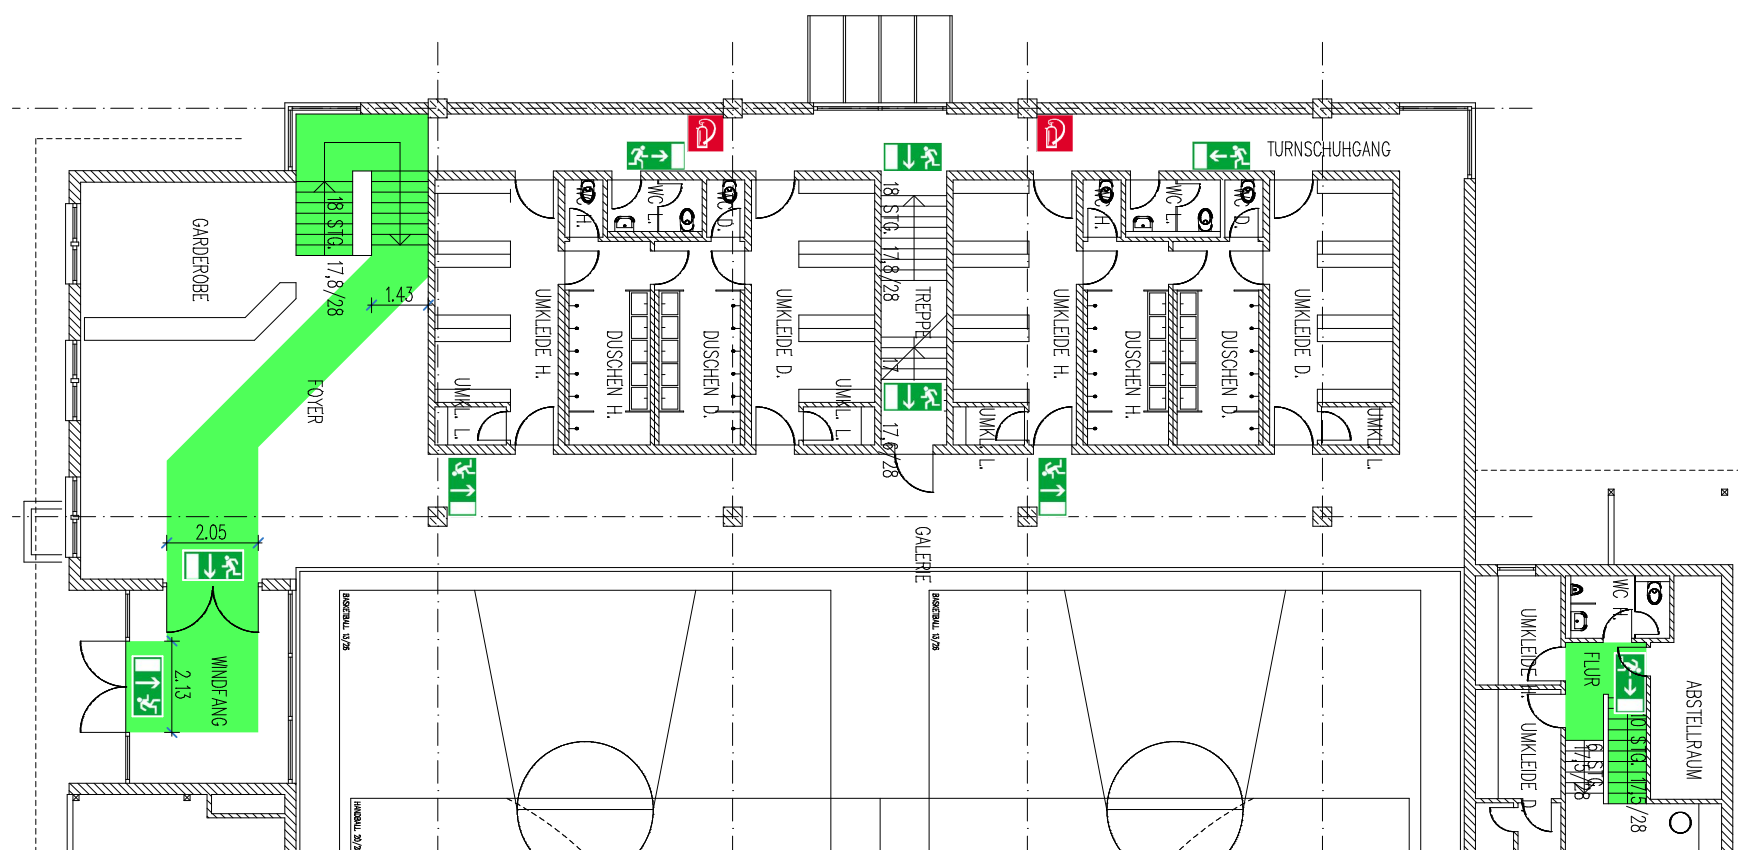

ERDGESCHOSS



UNTERGESCHOSS



RICHTUNGSANGABE
FLUCHTWEG



RICHTUNGSANGABE
FLUCHTWEG




NOTRUFTELEFON



PLATZ FÜR
ROLLSTUHLBENUTZER



FEUERLÖSCHER

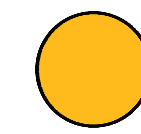

STANDORT



RETTUNGSWEG

Verhalten bei Unfällen

Ruhe bewahren

- Unfall melden** * 112
 WER meldet?
 WAS ist passiert?
 WO ist es passiert?
 Wieviel Verletzte?
- Erste Hilfe**
 Absicherung des Unfallortes
 Versorgen der Verletzten
 Anweisungen beachten
- Weitere Maßnahmen**
 Krankenwagen oder
 Feuerwehr einweisen
 Schaulustige entfernen

Verhalten im Brandfall

Ruhe bewahren

- Brand melden** * 112
 WER meldet?
 WAS brennt?
 WO brennt es?
- In Sicherheit bringen**
 Gefährdete Personen mitnehmen
 Türen schließen
 Gekennzeichneten Fluchtwegen folgen
 Keinen Aufzug benutzen
 Auf Anweisungen achten
- Löschversuch unternehmen** Feuerlöscher benutzen

BESTUHLUNGSPLAN – VERSION 11

SITZPLATZANZAHL: 171
 (3 STÜCK FÜR ROLLSTUHLBENUTZER)
 MAXIMALE PERSONENANZAHL: 345

BAUVORHABEN SCHWARZACHHALLE GESSERTSHAUSEN (MEHRZWECKHALLE MIT VERSAMMLUNGSSTATTE) FLUR-NUMMER 529 IN 86459 GESSERTSHAUSEN	
PLANINHALT BESTUHLUNGS- UND RETTUNGSWEGEPLAN VERSION 11	MASSTAB M 1: 200
BAUHERR GEMEINDE GESSERTSHAUSEN HAUPTSTRASSE 31 86459 GESSERTSHAUSEN	ARCHITEKT
.....